



ΕΦΗΜΕΡΙΣ ΤΗΣ ΚΥΒΕΡΝΗΣΕΩΣ

ΤΗΣ ΕΛΛΗΝΙΚΗΣ ΔΗΜΟΚΡΑΤΙΑΣ

ΤΕΥΧΟΣ ΠΡΩΤΟ **Αρ. Φύλλου 276**

18 Νοεμβρίου 2002

ΠΕΡΙΕΧΟΜΕΝΑ

ΠΡΟΕΔΡΙΚΑ ΔΙΑΤΑΓΜΑΤΑ

ΠΡΟΕΔΡΙΚΑ ΔΙΑΤΑΓΜΑΤΑ

(1)

ΠΡΟΕΔΡΙΚΟ ΔΙΑΤΑΓΜΑ ΥΠ' ΑΡΙΘ. 318
Τροποποίηση Ναυτικού Οχυρού (Ν.Ο.) περιοχής Κάτω Σούλι Μαραθώνα.

Ο ΠΡΟΕΔΡΟΣ
ΤΗΣ ΕΛΛΗΝΙΚΗΣ ΔΗΜΟΚΡΑΤΙΑΣ

Έχοντας υπόψη:

α. Το άρθρο 1 του ΑΝ 376/36 «Περί μέτρων ασφαλείας οχυρών θέσεων» (Α΄ 546) όπως τροποποιήθηκε και συμπληρώθηκε μεταγενέστερα.

β. Το Π.Δ 566 από 18.10.1985 (Α΄ 200) «περί χαρακτηρισμού ως Ναυτικού Οχυρού (Ν.Ο) περιοχής Κάτω Σούλι Μαραθώνα».

γ. Το άρθρο 17 παράγραφος 1ι΄ του Νόμου 2292/95 (Α΄ 35) «Περί Οργάνωσης Λειτουργίας, Διοίκησης και Ελέγχου Υπουργείου Εθνικής Άμυνας».

δ. Την γνώμη του Ανωτάτου Ναυτικού Συμβουλίου (πρακτικό 27/20.7.2000 όπως συμπληρώθηκε μεταγενέστερα με το 12/5.4.2001).

ε. Την 502/2002 γνωμοδότηση του Συμβουλίου Επικρατείας με πρόταση του Υπουργού Εθνικής Άμυνας, αποφασίζουμε:

Άρθρο 1

Τροποποιούμε την περιοχή του Ναυτικού Οχυρού Κάτω Σούλι Μαραθώνα, όπως εμφανίζεται στο μετά του παρόντος συνδημοσιευόμενο σχεδιάγραμμα, με τα ακόλουθα όρια:

α. **Απαγορευμένη Ζώνη (Α.Ζ)**.

ΟΡΙΑ ΑΠΑΓΟΡΕΥΜΕΝΗΣ ΖΩΝΗΣ (ΣΥΝΤΕΤΑΓΜΕΝΕΣ ΣΤΟ ΕΓΣΑ 1987)

Α/ορ.	ΣΥΝΤ/ΝΕΣ Χ	ΣΥΝΤ/ΝΕΣ Υ
1	501439.163	4220901.874
2	501411.252	4220888.687
3	501377.352	4220999.195
4	501341.869	4221111.891
5	501215.982	4221515.432
6	501103.752	4221892.481
7	501410.441	4221984.455
8	501740.935	4222068.311
9	501714.017	4222249.158
10	501943.493	4222284.429
11	501984.299	4222287.099
12	502011.058	4222294.558
13	502056.199	4221998.230
14	501943.140	4221961.794
15	502102.187	4221508.429

Α/ορ.	ΣΥΝΤ/ΝΕΣ Χ	ΣΥΝΤ/ΝΕΣ Υ
16	501943.095	4221455.720
17	501952.299	4221414.351
18	501917.026	4221403.019
19	501904.656	4221421.663
20	501865.655	4221405.541
21	501875.734	4221377.576
22	501848.394	4221351.933
23	501716.246	4221279.112
24	501574.262	4221180.336
25	501538.078	4221241.302
26	501358.444	4221106.651
27	501383.388	4221035.586
28	501386.216	4221021.150
29	501421.735	4220948.789

β. Επιτηρούμενη Ζώνη (Ε.Ζ)

ΟΡΙΑ ΕΠΙΤΗΡΟΥΜΕΝΗΣ ΖΩΝΗΣ (ΣΥΝΤΕΤΑΓΜΕΝΕΣ ΣΤΟ ΕΓΣΑ 1987)

Α/ορ.	ΣΥΝΤ/ΝΕΣ Χ	ΣΥΝΤ/ΝΕΣ Υ
1΄	501434.053	4220822.639
2΄	501411.157	4220888.653
3΄	501377.257	4220999.164
4΄	501341.774	4221111..860
5΄	501215.887	4221515.404
6΄	501103.628	4221892.552
7΄	501293.669	4221949.533
8΄	501261.998	4222090.586
9΄	501635.700	4222191.732
10΄	501617.321	4222340.285
11΄	501996.084	4222395.415
12΄	502109.903	4222314.123

Α/ορ.	ΣΥΝΤ/ΝΕΣ Χ	ΣΥΝΤ/ΝΕΣ Υ
13΄	502161.008	4221952.535
14΄	502026.424	4221902.983
15΄	502182.925	4221488.799
16΄	501955.729	4221400.831
17΄	501887.153	4221386.557
18΄	501886.720	4221373.168
19΄	501854.665	4221340.158
20΄	501566.069	4221126.201
21΄	501527.982	4221169.830
22΄	501425.562	4221090.300
23΄	501493.246	4220927.933
24΄	501479.975	4220820.003

Άρθρο 2

Από της ισχύος του παρόντος καταργείται το ΠΔ 566 της 18.10.1985 (Α΄ 200) «περί χαρακτηρισμού ως Ναυτικού Οχυρού (Ν.Ο) της περιοχής Κάτω Σούλι Μαραθώνα» μετά του συνδημοσιευόμενου σ' αυτό σχεδιαγράμματος, κατά το μέρος που τροποποιείται με το παρόν διάταγμα.

Στον Υπουργό Εθνικής Άμυνας αναθέτουμε τη δημοσίευση και εκτέλεση του παρόντος Προεδρικού Διατάγματος.


Αθήνα, 6 Νοεμβρίου 2002

Ο ΠΡΟΕΔΡΟΣ ΤΗΣ ΔΗΜΟΚΡΑΤΙΑΣ

ΚΩΝΣΤΑΝΤΙΝΟΣ ΣΤΕΦΑΝΟΠΟΥΛΟΣ

Ο ΥΠΟΥΡΓΟΣ ΕΘΝΙΚΗΣ ΑΜΥΝΑΣ

ΓΙΑΝΝΟΣ ΠΑΠΑΝΤΩΝΙΟΥ

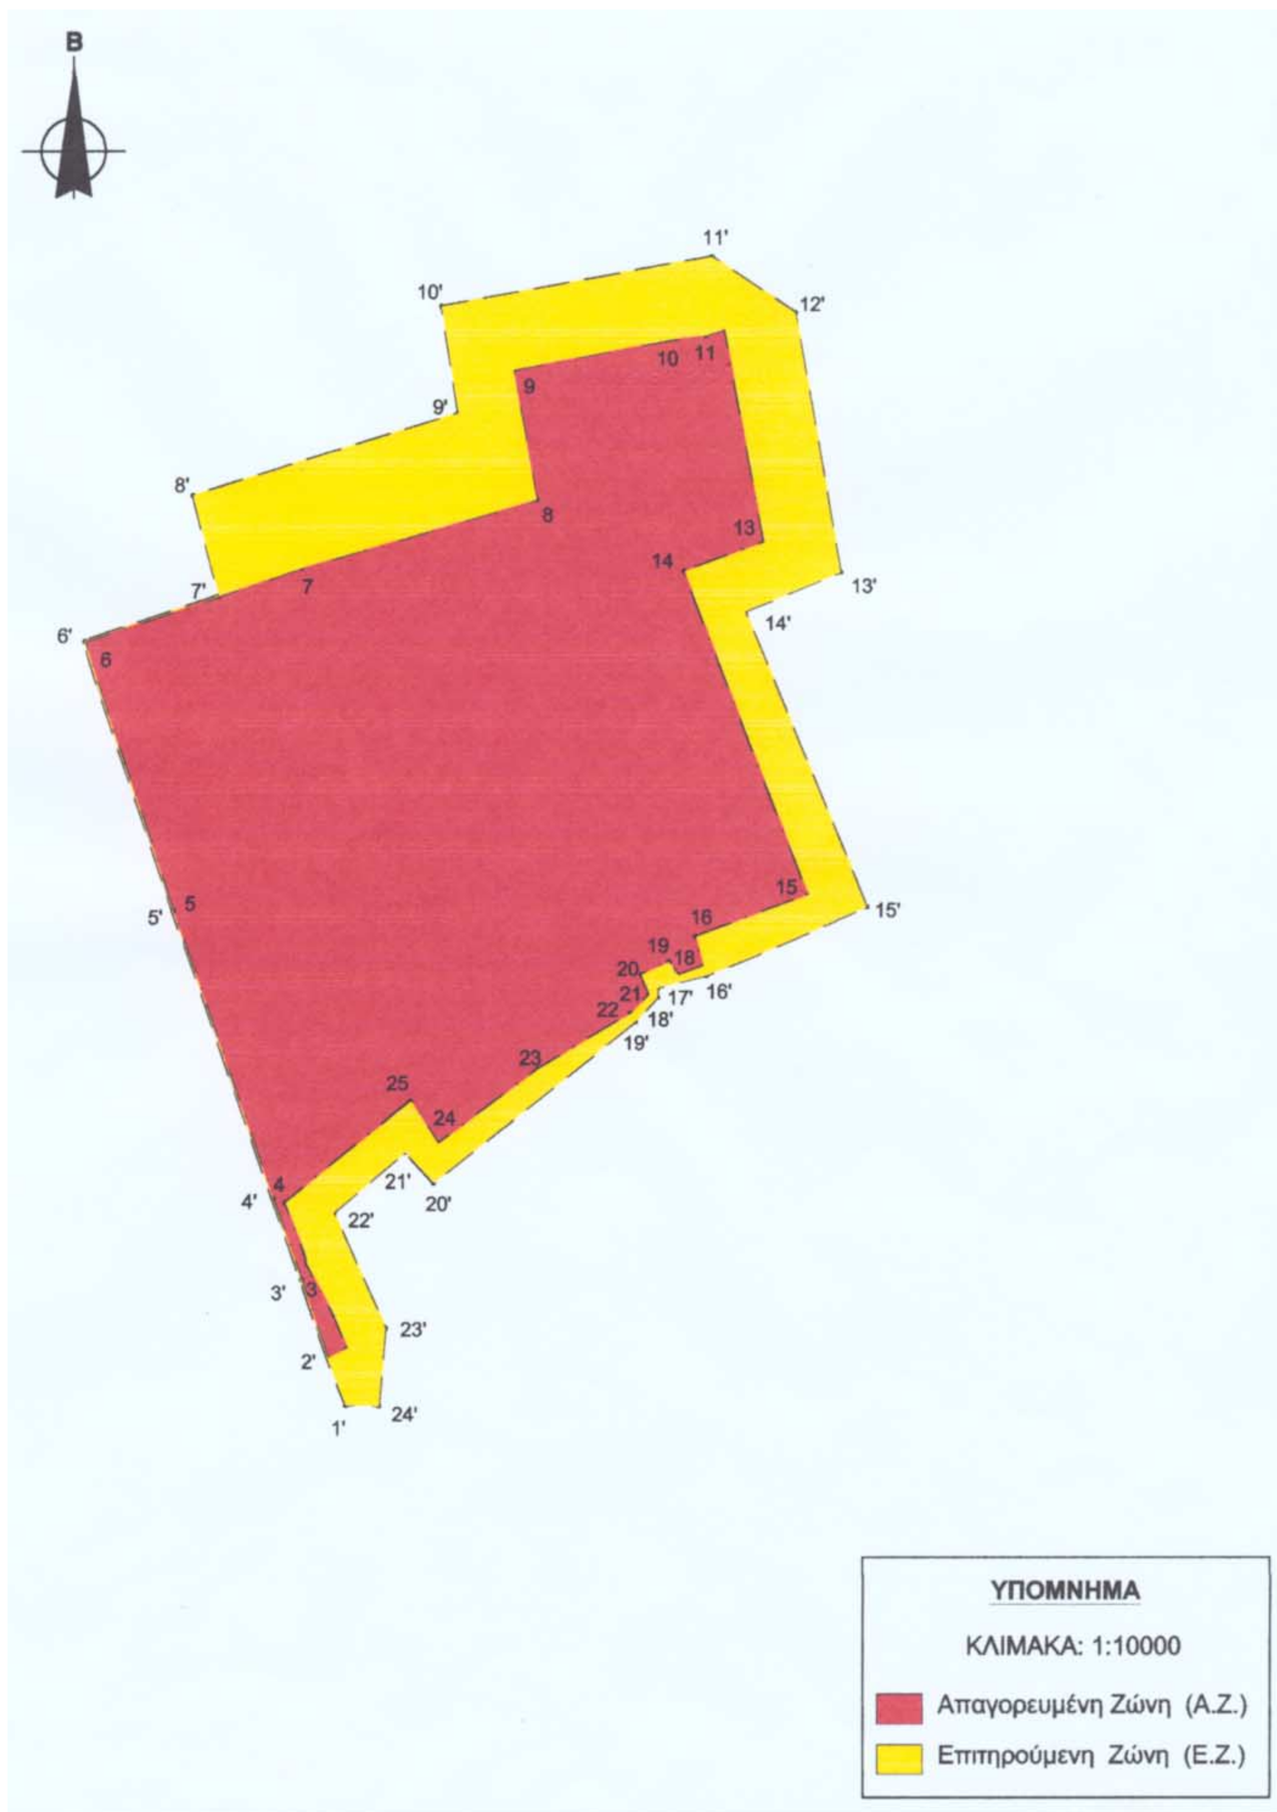
Β
11'
10'
12'
10
11
9
9'
8'
8
13
14
13'
7'
7
14'
6'
6
15
5'
5
15'
16
19
18
20
21
17'
16'
22
18'
19'
23
25
24
4
21'
20'
4'
22'
3'
3
23'
2'
1'
24'
ΥΠΟΜΝΗΜΑ
ΚΛΙΜΑΚΑ: 1:10000
Απαγορευμένη Ζώνη (Α.Ζ.)
Επιτηρούμενη Ζώνη (Ε.Ζ.)

(2)

ΠΡΟΕΔΡΙΚΟ ΔΙΑΤΑΓΜΑ ΥΠ' ΑΡΙΘ. 319

Τροποποίηση Ναυτικού Οχυρού (Ν.Ο.) περιοχής Κυριαμαδίου της νήσου Κρήτης.

Ο ΠΡΟΕΔΡΟΣ
ΤΗΣ ΕΛΛΗΝΙΚΗΣ ΔΗΜΟΚΡΑΤΙΑΣ

Έχοντας υπόψη:

1. Το άρθρο 1 του ΑΝ 376/36 «Περί μέτρων ασφαλείας οχυρών θέσεων» (ΦΕΚ 546Α΄) όπως τροποποιήθηκε και συμπληρώθηκε μεταγενέστερα.

2. Το άρθρο 17 παράγραφος 1 περ. ι΄ του Νόμου 2292/95 «Περί Οργάνωσης Λειτουργίας, Διοίκησης και Ελέγχου Υπουργείου Εθνικής Άμυνας» (ΦΕΚ Α΄ 35).

3. Τις διατάξεις του άρθρου 29Α παρ.2 εδ. 1 του Ν. 1558/1985 (Α΄ 137), όπως αυτό προστέθηκε με το άρθρο 27 του Ν. 2081/1992 (Α΄ 154) και αντικαταστήθηκε από το άρθρο 1 παρ. 2α του Ν. 2469/1997 (Α΄ 38).

4. Την γνώμη του Ανωτάτου Ναυτικού Συμβουλίου (πρακτικό 27/20.7.2000 όπως συμπληρώθηκε μεταγενέστερα με το 12/5.4.2001).

5. Το γεγονός ότι από τις διατάξεις του παρόντος διατάγματος δεν προκαλείται δαπάνη σε βάρος του κρατικού προϋπολογισμού.

6. Την 465/2002 γνωμοδότηση του Συμβουλίου Επικρατείας με πρόταση του Υπουργού Εθνικής Άμυνας, αποφασίζουμε:

Άρθρο 1

Τροποποιούμε το Π.Δ 789/1979 «Περί χαρακτηρισμού ως Ναυτικού Οχυρού (Ν.Ο) της περιοχής Όρμου Κυριαμαδίου της νήσου Κρήτης» (Α΄ 232), κατά το μέρος που αφορά τον καθορισμό των ορίων της περιοχής του Ναυτικού Οχυρού του όρμου Κυριαμαδίου της νήσου Κρήτης, όπως εμφανίζεται στο μετά του παρόντος συνδημοσιευόμενο σχεδιάγραμμα, ως εξής:

α. **Απαγορευμένη Ζώνη (Α.Ζ).**

ΟΡΙΑ ΑΠΑΓΟΡΕΥΜΕΝΗΣ ΖΩΝΗΣ ΣΥΝΤΕΤΑΓΜΕΝΕΣ ΣΤΟ ΕΛΛΗΝΙΚΟ ΓΕΩΔΑΙΤΙΚΟ ΣΥΣΤΗΜΑ ΑΝΑΦΟΡΑΣ (ΕΓΣΑ 1987)

Α/ορ.	ΣΥΝΤ/ΝΕΣ Χ	ΣΥΝΤ/ΝΕΣ Υ
1	708267.566	3908865.946
2	708280.758	3908955.578
3	708289.019	3909050.910
4	708294.386	3909085.439
5	708337.534	3909158.956
6	708397.659	3909194.629
7	708446.360	3909205.354
8	708451.503	3909207.900
9	708491.438	3909217.885
10	708518.009	3909219.811
11	708547.000	3909212.113
12	708577.783	3909199.389
13	708589.162	3909199.743
14	708615.976	3909205.824
15	708645.438	3909209.920

Α/ορ.	ΣΥΝΤ/ΝΕΣ Χ	ΣΥΝΤ/ΝΕΣ Υ
16	708663.854	3909209.600
17	708724.674	3909217.291
18	708730.374	3909211.150
19	708734.052	3909196.807
20	708733.232	3909156.551
21	708734.043	3909150.035
22	708744.012	3909118.519
23	708757.649	3909080.811
24	708753.335	3909063.904
25	708758.554	3909047.067
26	708764.800	3909042.651
27	708786.770	3909023.273
28	708803.947	3909010.302
29	708809.849	3909005.172
30	708790.937	3908989.815

β. **Επιτηρούμενη Ζώνη (Ε.Ζ)**

ΟΡΙΑ ΕΠΙΤΗΡΟΥΜΕΝΗΣ ΖΩΝΗΣ ΣΥΝΤΕΤΑΓΜΕΝΕΣ ΣΤΟ ΕΛΛΗΝΙΚΟ ΓΕΩΔΑΙΤΙΚΟ ΣΥΣΤΗΜΑ ΑΝΑΦΟΡΑΣ (ΕΓΣΑ 1987)

Α/ορ.	ΣΥΝΤ/ΝΕΣ Χ	ΣΥΝΤ/ΝΕΣ Υ
1΄	707970.835	3906994.309
2΄	708137.484	3906941.470

γ. **Περιοχή περιορισμών ναυσιπλοΐας**

ΟΡΙΑ ΠΕΡΙΟΧΗΣ ΠΕΡΙΟΡΙΣΜΩΝ ΝΑΥΣΙΠΛΟΪΑΣ (ΣΥΝΤΕΤΑΓΜΕΝΕΣ ΣΤΟ ΔΙΕΘΝΕΣ ΕΛΛΕΙΨΟΕΙΔΕΣ)

Α/ορ.	Γεωγρ.Πλ. φ	Γεωγρ. Μηκ. λ
1΄΄	35° 18' 14".952	26° 17' 24".759
2΄΄	35° 18' 02".428	26° 17' 24".575


Άρθρο 2

Η ισχύς του παρόντος Προεδρικού Διατάγματος αρχίζει από τη δημοσίευσή του στην Εφημερίδα της Κυβερνήσεως.
Στον Υπουργό Εθνικής Άμυνας αναθέτουμε τη δημοσίευση και εκτέλεση του παρόντος Προεδρικού Διατάγματος.

Αθήνα, 4 Νοεμβρίου 2002

Ο ΠΡΟΕΔΡΟΣ ΤΗΣ ΔΗΜΟΚΡΑΤΙΑΣ
ΚΩΝΣΤΑΝΤΙΝΟΣ ΣΤΕΦΑΝΟΠΟΥΛΟΣ

Ο ΥΠΟΥΡΓΟΣ ΕΘΝΙΚΗΣ ΑΜΥΝΑΣ
ΓΙΑΝΝΟΣ ΠΑΠΑΝΤΩΝΙΟΥ

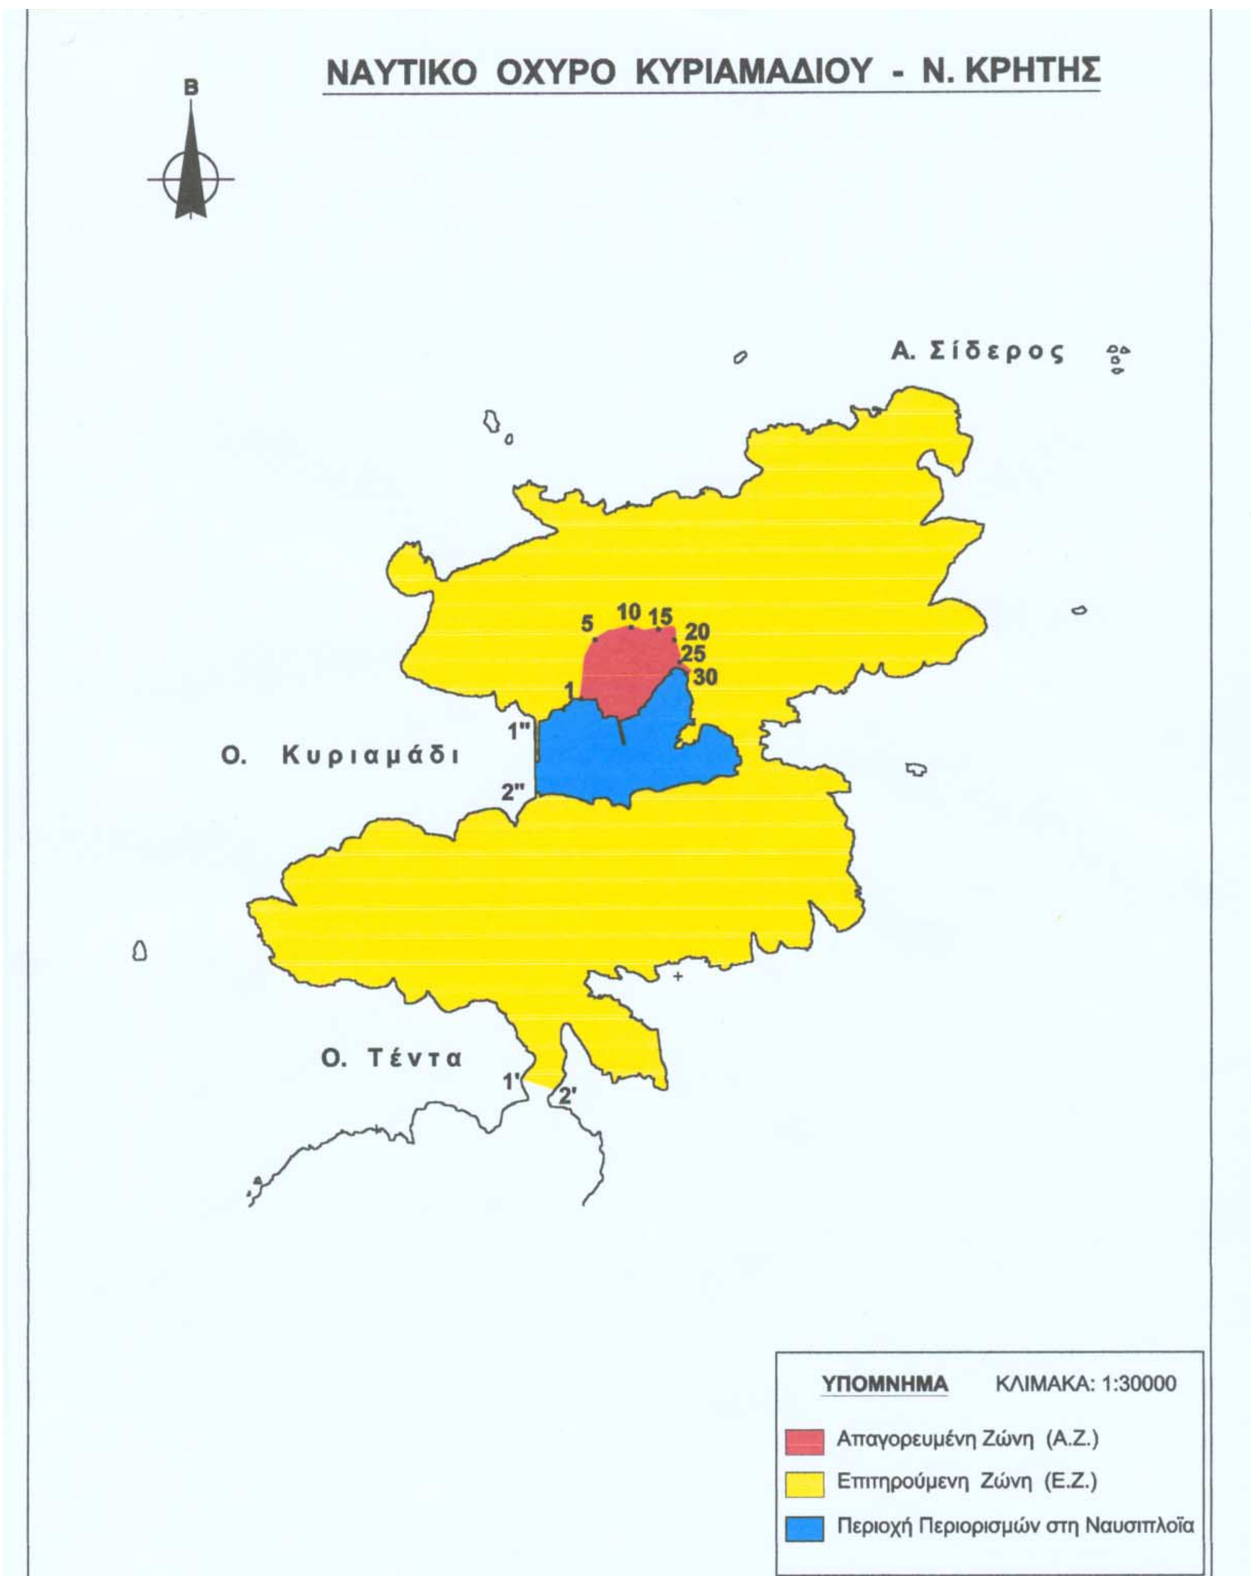

(3)

ΠΡΟΕΔΡΙΚΟ ΔΙΑΤΑΓΜΑ ΥΠ' ΑΡΙΘ. 320

Τροποποίηση Ναυτικού Οχυρού (Ν.Ο.) περιοχής Αυλιωτών της νήσου Κέρκυρας.

Ο ΠΡΟΕΔΡΟΣ
ΤΗΣ ΕΛΛΗΝΙΚΗΣ ΔΗΜΟΚΡΑΤΙΑΣ

Έχοντας υπόψη:

1. Το άρθρο 1 του ΑΝ 376/36 «Περί μέτρων ασφαλείας οχυρών θέσεων» (ΦΕΚ 546Α΄) όπως τροποποιήθηκε και συμπληρώθηκε μεταγενέστερα.

2. Το άρθρο 17 παράγραφος 1 περ. ι΄ του Νόμου 2292/95 «Περί Οργάνωσης Λειτουργίας, Διοίκησης και Ελέγχου Υπουργείου Εθνικής Άμυνας» (ΦΕΚ Α΄ 35).

3. Τις διατάξεις του άρθρου 29Α παρ. 2 εδ. 1 του Ν. 1558/1985 (Α΄ 137), όπως αυτό προστέθηκε με το άρθρο 27 του Ν. 2081/1992 (Α΄ 154) και αντικαταστήθηκε από το άρθρο 1 παρ. 2α του Ν. 2469/1997 (Α΄ 38).

4. Την γνώμη του Ανωτάτου Ναυτικού Συμβουλίου (πρακτικό 27/20.7.2000 όπως συμπληρώθηκε μεταγενέστερα με το 12/5.4.2001).

5. Το γεγονός ότι από τις διατάξεις του παρόντος διατάγματος δεν προκαλείται δαπάνη σε βάρος του κρατικού προϋπολογισμού.

6. Την 464/2002 γνωμοδότηση του Συμβουλίου Επικρατείας με πρόταση του Υπουργού Εθνικής Άμυνας, αποφασίζουμε:

Άρθρο 1

Τροποποιούμε το Π.Δ 361/1984 «Χαρακτηρισμός ως Ναυτικών Οχυρών (Ν.Ο) περιοχών στους Αυλιώτες Κερκύρας και Άκρα Δρέπανο Κρήτης. Τροποποίηση των ορίων του Ναυτικού Οχυρού (Ν.Ο) Αγ. Μαρίνας Λοιμικού» (Α΄ 122), κατά το μέρος που αφορά τον καθορισμό των ορίων της περιοχής του Ναυτικού Οχυρού Αυλιωτών της νήσου Κέρκυρας, όπως εμφανίζεται στο μετά του παρόντος συνδημοσιευόμενο σχεδιάγραμμα, ως εξής:

α. **Απαγορευμένη Ζώνη (Α.Ζ).**

ΟΡΙΑ ΑΠΑΓΟΡΕΥΜΕΝΗΣ ΖΩΝΗΣ ΣΥΝΤΕΤΑΓΜΕΝΕΣ ΣΤΟ ΕΛΛΗΝΙΚΟ ΓΕΩΔΑΙΤΙΚΟ ΣΥΣΤΗΜΑ ΑΝΑΦΟΡΑΣ (ΕΓΣΑ 1987)

Α/ορ.	ΣΥΝΤ/ΝΕΣ Χ	ΣΥΝΤ/ΝΕΣ Υ
1	127760.757	4411329.922
2	127758.301	4411325.573
3	127748.796	4411325.438
4	127738.728	4411326.609
5	127731.778	4411328.247
6	127727.473	4411335.066
7	127723.268	4411347.108
8	127719.500	4411365.593
9	127719.726	4411384.588
10	127721.701	4411402.929
11	127726.506	4411415.376
12	127732.719	4411432.203
13	127737.428	4411440.725
14	127740.306	4411442.798
15	127747.944	4411447.166
16	127753.510	4411449.366
17	127777.075	4411454.636
18	127791.019	4411457.093
19	127805.979	4411462.018
20	127814.747	4411465.203

Α/ορ.	ΣΥΝΤ/ΝΕΣ Χ	ΣΥΝΤ/ΝΕΣ Υ
21	127827.128	4411465.133
22	127849.404	4411462.196
23	127858.011	4411458.458
24	127861.398	4411456.006
25	127868.950	4411448.208
26	127872.013	4411437.427
27	127872.410	4411427.999
28	127868.809	4411418.894
29	127868.386	4411416.365
30	127868.136	4411409.367
31	127868.213	4411403.485
32	127866.676	4411395.640
33	127837.272	4411359.485
34	127817.836	4411339.525
35	127809.558	4411335.609
36	127803.348	4411334.009
37	127802.710	4411329.545
38	127802.403	4411328.942
39	127763.051	4411329.308

β. Επιτηρούμενη Ζώνη (Ε.Ζ)

ΟΡΙΑ ΕΠΙΤΗΡΟΥΜΕΝΗΣ ΖΩΝΗΣ ΣΥΝΤΕΤΑΓΜΕΝΕΣ ΣΤΟ ΕΛΛΗΝΙΚΟ ΓΕΩΔΑΙΤΙΚΟ ΣΥΣΤΗΜΑ ΑΝΑΦΟΡΑΣ (ΕΓΣΑ 1987)

Α/ορ.	ΣΥΝΤ/ΝΕΣ Χ	ΣΥΝΤ/ΝΕΣ Υ
1	127761.037	4411322.310
2	127750.938	4411321.105
3	127732.829	4411320.559
4	127728.911	4411319.373
5	127726.908	4411324.497
6	127722.460	4411335.874
7	127719.429	4411346.119
8	127716.350	4411362.485
9	127715.400	4411375.116
10	127715.793	4411386.560
11	127716.531	4411398.496
12	127717.863	4411409.153
13	127718.770	4411411.882
14	127723.008	4411417.663
15	127727.317	4411432.258
16	127729.491	4411439.297
17	127731.974	4411440.994
18	127736.280	4411445.010
19	127741.835	4411448.621
20	127748.140	4411451.405
21	127756.141	4411454.102
22	127766.132	4411456.124

Α/ορ.	ΣΥΝΤ/ΝΕΣ Χ	ΣΥΝΤ/ΝΕΣ Υ
23	127772.405	4411456.810
24	127791.287	4411460.081
25	127799.975	4411462.334
26	127804.210	4411464.009
27	127808.602	4411466.338
28	127814.256	4411470.152
29	127819.521	4411473.024
30	127827.224	4411476.193
31	127848.032	4411465.424
32	127855.655	4411463.131
33	127867.407	4411458.479
34	127876.147	4411450.958
35	127880.217	4411440.504
36	127883.289	4411430.745
37	127886.535	4411412.200
38	127886.946	4411402.287
39	127873.010	4411401.817
40	127872.079	4411392.081
41	127868.454	4411377.502
42	127835.463	4411322.667
43	127829.184	4411322.545
44	127827.609	4411321.727

Α/ορ.	ΣΥΝΤ/ΝΕΣ Χ	ΣΥΝΤ/ΝΕΣ Υ
45	127827.107	4411320.767
46	127809.203	4411321.679
47	127805.946	4411322.630
48	127802.775	4411322.630
49	127802.844	4411320.917

Α/ορ.	ΣΥΝΤ/ΝΕΣ Χ	ΣΥΝΤ/ΝΕΣ Υ
50	127793.791	4411319.889
51	127784.396	4411320.163
52	127783.518	4411321.886
53	127773.511	4411323.356

Άρθρο 2

Η ισχύς του παρόντος Προεδρικού Διατάγματος αρχίζει από τη δημοσίευσή του στην Εφημερίδα της Κυβερνήσεως. Στον Υπουργό Εθνικής Άμυνας αναθέτουμε τη δημοσίευση και εκτέλεση του παρόντος Προεδρικού Διατάγματος.

Αθήνα, 4 Νοεμβρίου 2002

Ο ΠΡΟΕΔΡΟΣ ΤΗΣ ΔΗΜΟΚΡΑΤΙΑΣ

ΚΩΝΣΤΑΝΤΙΝΟΣ ΣΤΕΦΑΝΟΠΟΥΛΟΣ

Ο ΥΠΟΥΡΓΟΣ ΕΘΝΙΚΗΣ ΑΜΥΝΑΣ

ΓΙΑΝΝΟΣ ΠΑΠΑΝΤΩΝΙΟΥ

ΝΑΥΤΙΚΟ ΟΧΥΡΟ ΑΥΛΙΩΤΩΝ - Ν. ΚΕΡΚΥΡΑΣ

Β

ΥΠΟΜΝΗΜΑ

ΚΛΙΜΑΚΑ: 1:1000

Απαγορευμένη Ζώνη (Α.Ζ.)

Επιτηρούμενη Ζώνη (Ε.Ζ.)



ΔΙΑΥΛΟΣ ΔΙΑΠΛΟ

